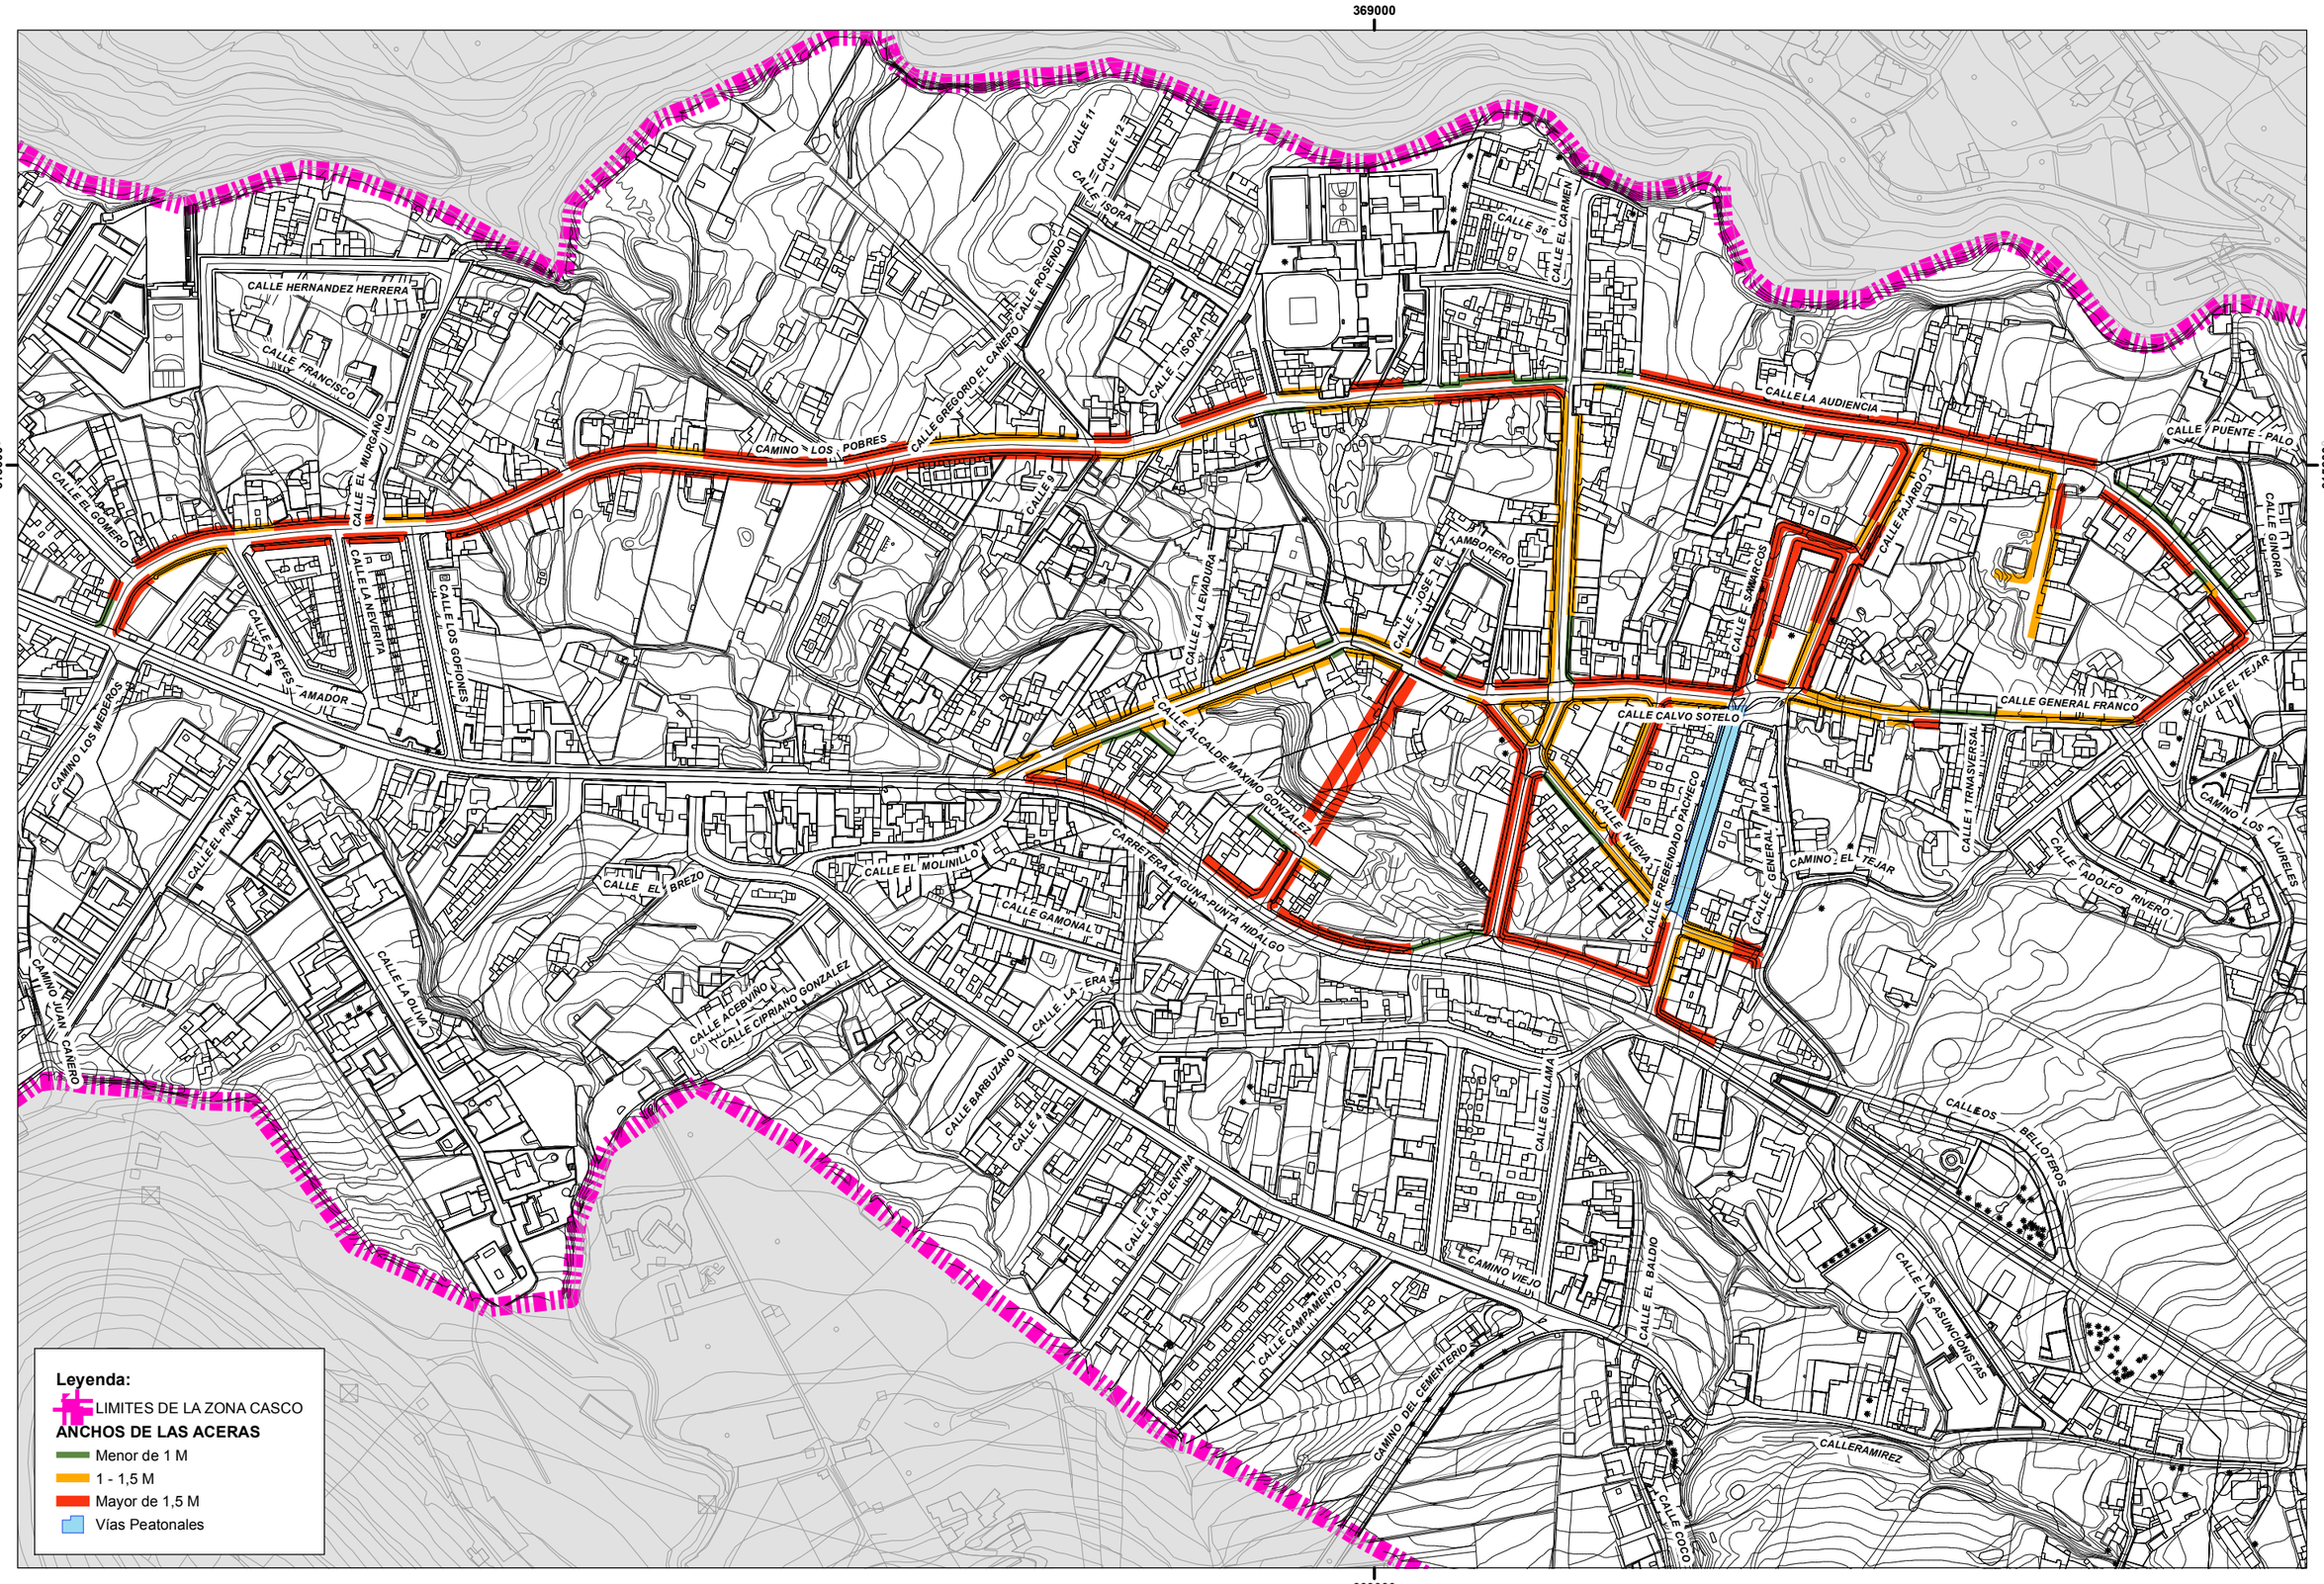


AYUNTAMIENTO DE TEGUESTE

TÍTULO:

# PLAN MUNICIPAL DE MOVILIDAD DE TEGUESTE

APÉNDICE:

DOCUMENTO 2: PLANOS DE INFORMACIÓN Y DIAGNÓSTICO.
11. RED DE TRÁFICOS NO MOTORIZADOS

Escalas: **1:3.500**

0 15 30 60 Metros

Plano: **SECCIONES DE ACERA EN EL CASCO**

| Fecha: | Nº Plano: |
|---|---|
| FEBRERO 2008 | 11.6 |
| Revisión: | Hoja: 01 |